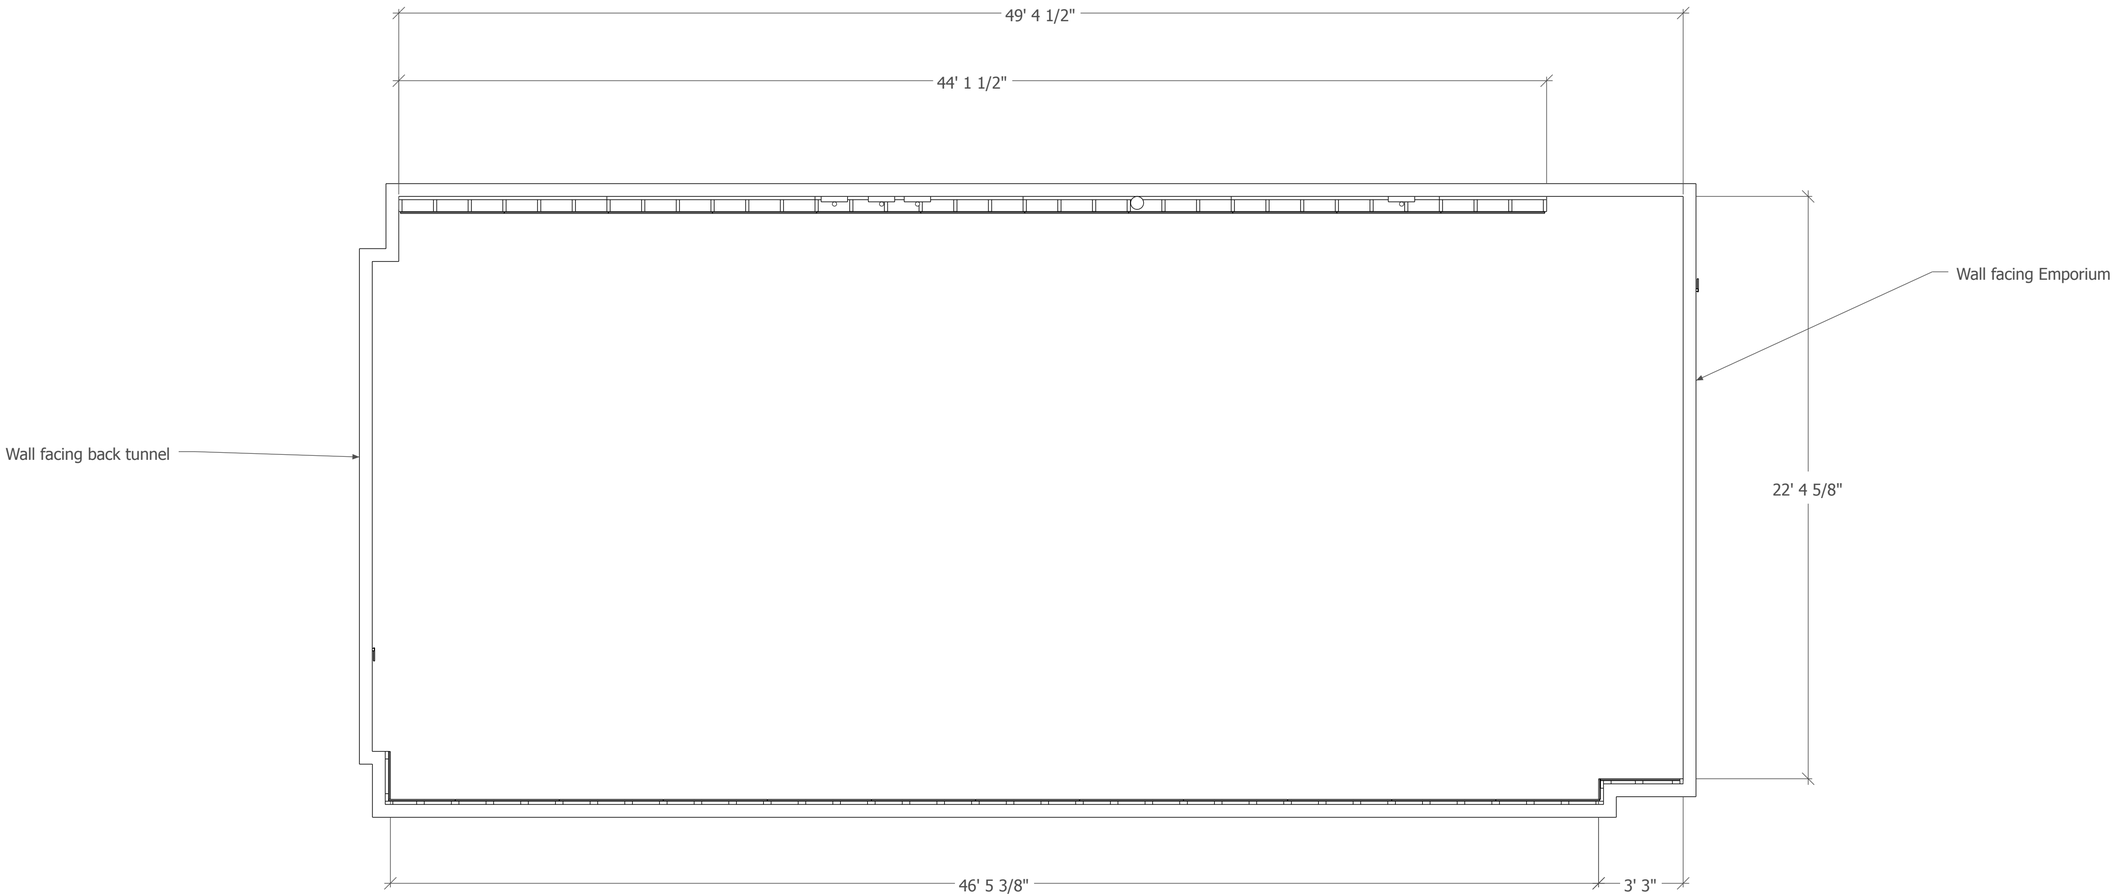
49' 4 1/2"
44' 1 1/2"
Wall facing Emporium
Wall facing back tunnel
22' 4 5/8"
46' 5 3/8"
3' 3"